



Les 5 points clefs d'un branchement individuel d'assainissement conforme :

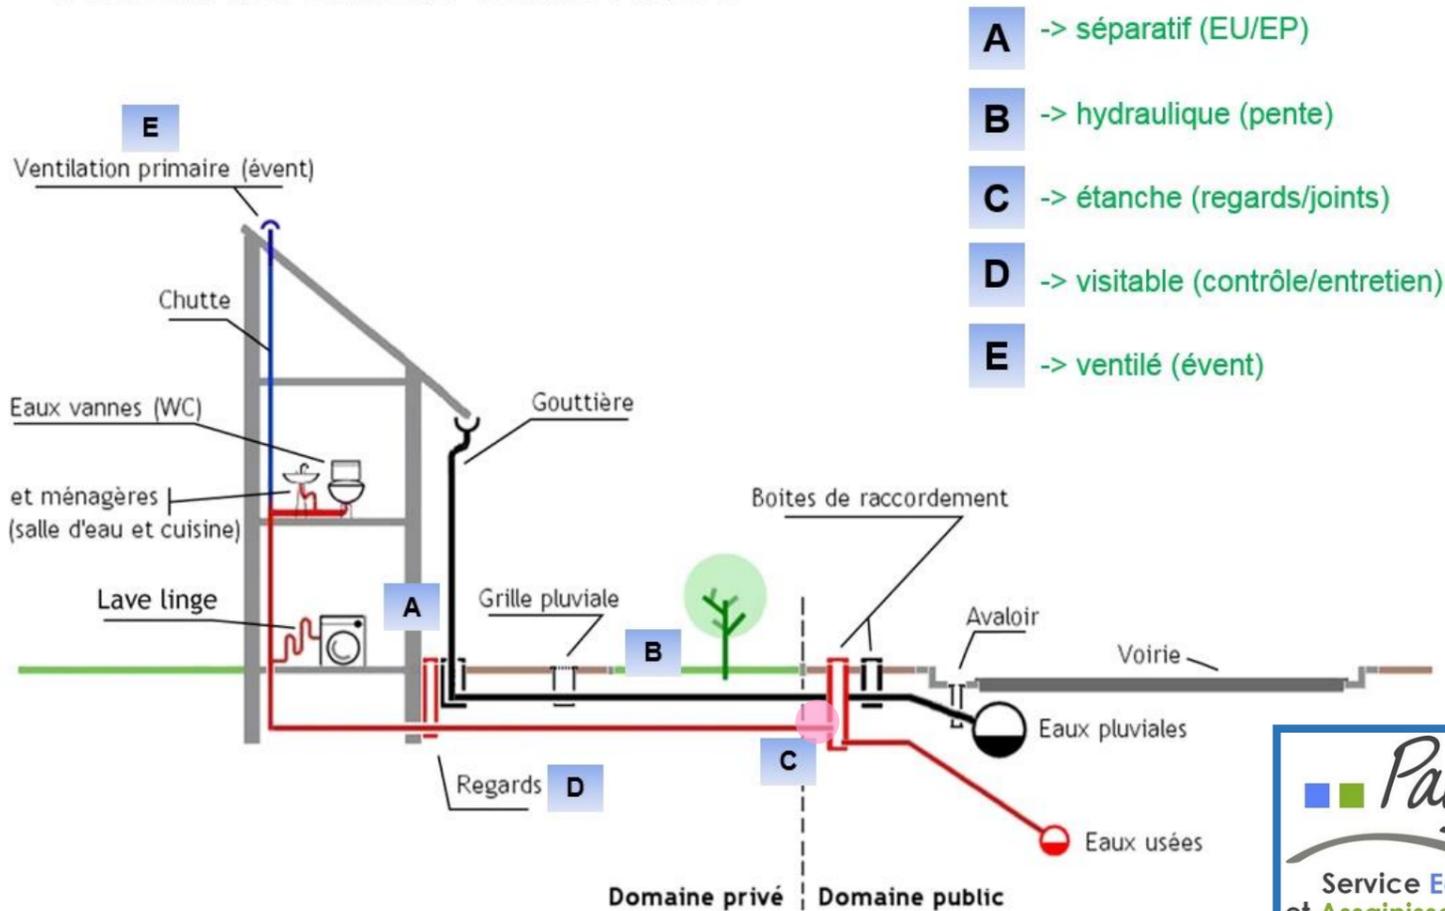


REJETS INTERDITS DE MATIERES SOLIDES, HYDROCARBURES, HUILES, GRAISSES, LINGETTES, PRODUITS TOXIQUES, MEDICAMENTS,




COUPE DE LA TRANCHEE COMMUNE

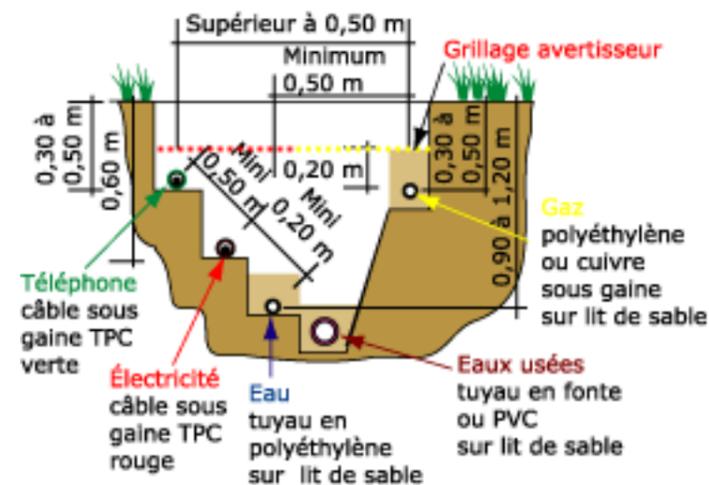

Changements de direction (à éviter et conseillé)

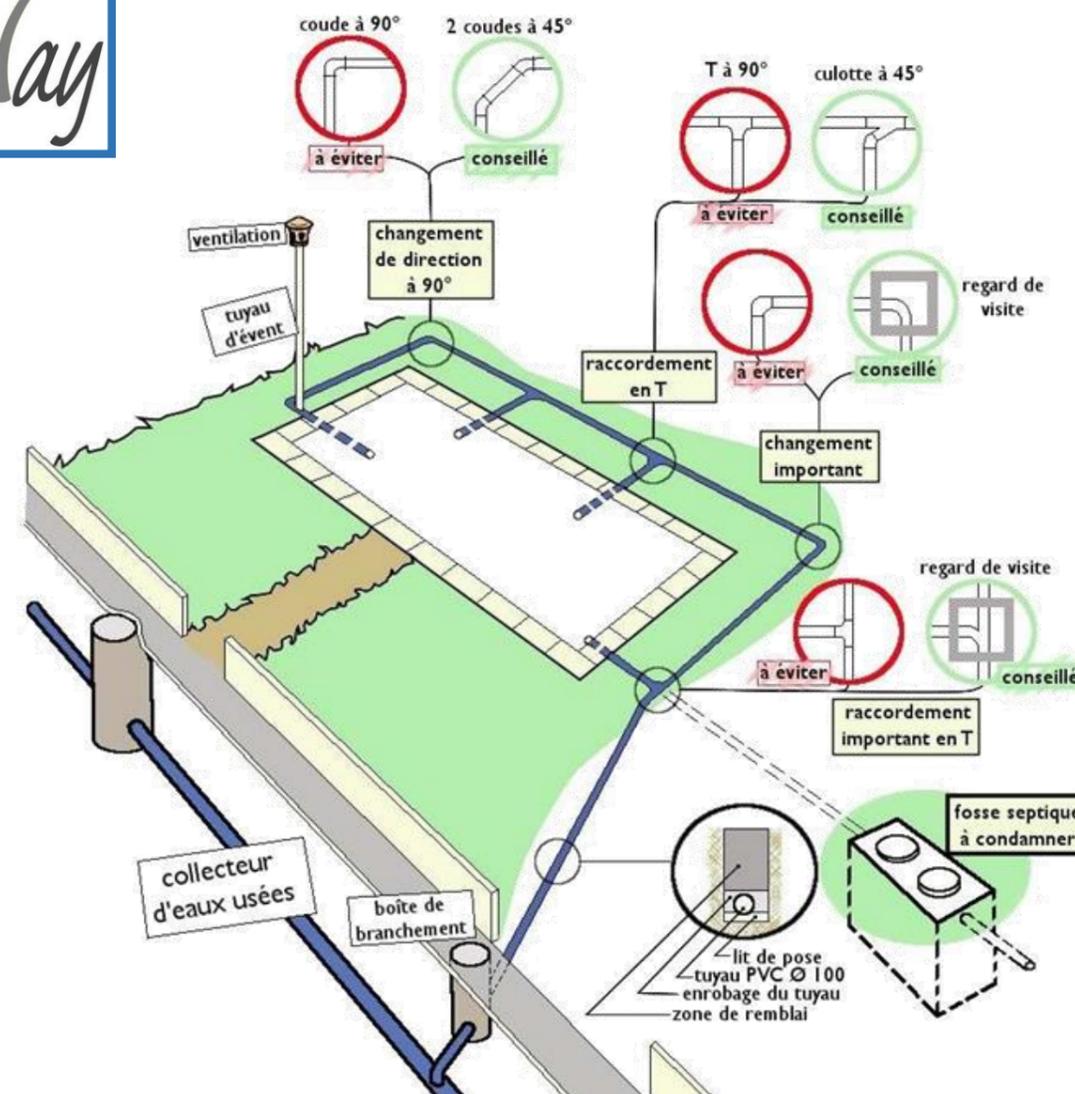

RACCORDEMENT SUR LE REGARD DE BRANCHEMENT

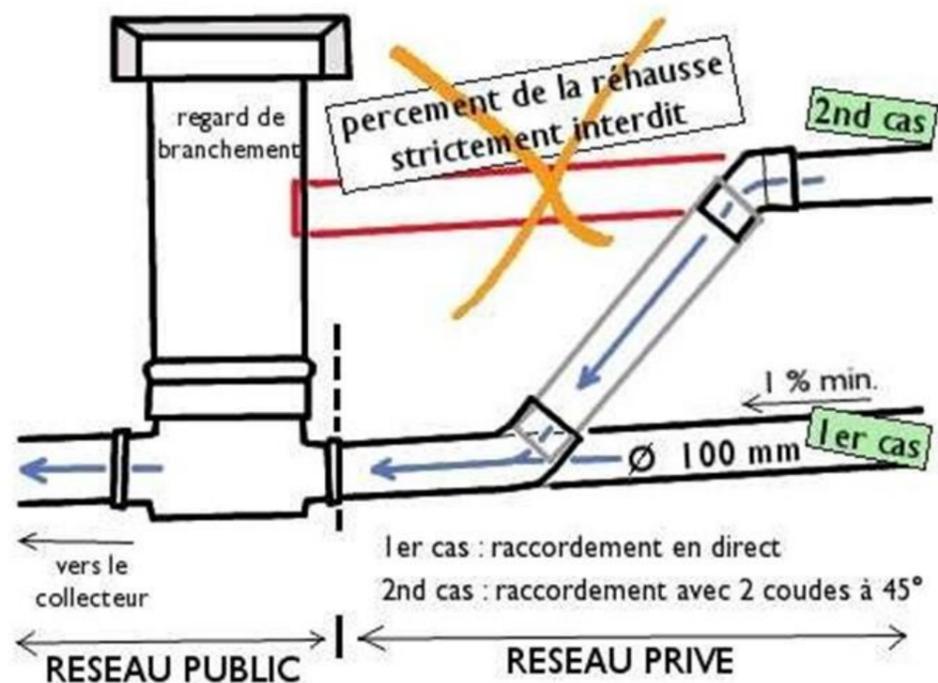

EVENT (ventilation « haute », ou « primaire ») :

- Aucun obstacle ne doit s'opposer à la circulation de l'air entre les égouts publics, les installations sanitaires privées et l'atmosphère.
- Cette obligation permet de ventiler le réseau public, mais aussi d'éviter les dépressions et surpressions dans le réseau d'évacuation du bâtiment.
- Elle permet ainsi une meilleure évacuation, sans « glouglous » ou « dessiphonages » intempestifs.



C'est pour cela qu'un événement (ventilation primaire ou haute) doit être présent **OBLIGATOIREMENT en amont** de toute installation sanitaire dans une habitation (voir schémas joints ci-après)

C'est prévu dans le **Règlement du SEAPAN,**
Articles 6.5, 6.6, 6.7, 6.9, 6.12

et dans le **Règlement Sanitaire Départemental du 64,** joint par téléchargement ici

: <http://www.pyrenees-atlantiques.gouv.fr/content/download/5646/34664/file/R%C3%A8glement%20sanitaire%20d%C3%A9partemental.pdf>
Chapitre III – Section 2 – Article 42 – Evacuations

et dans le **D.T.U. Plomberie** (règles de l'art des plombiers),

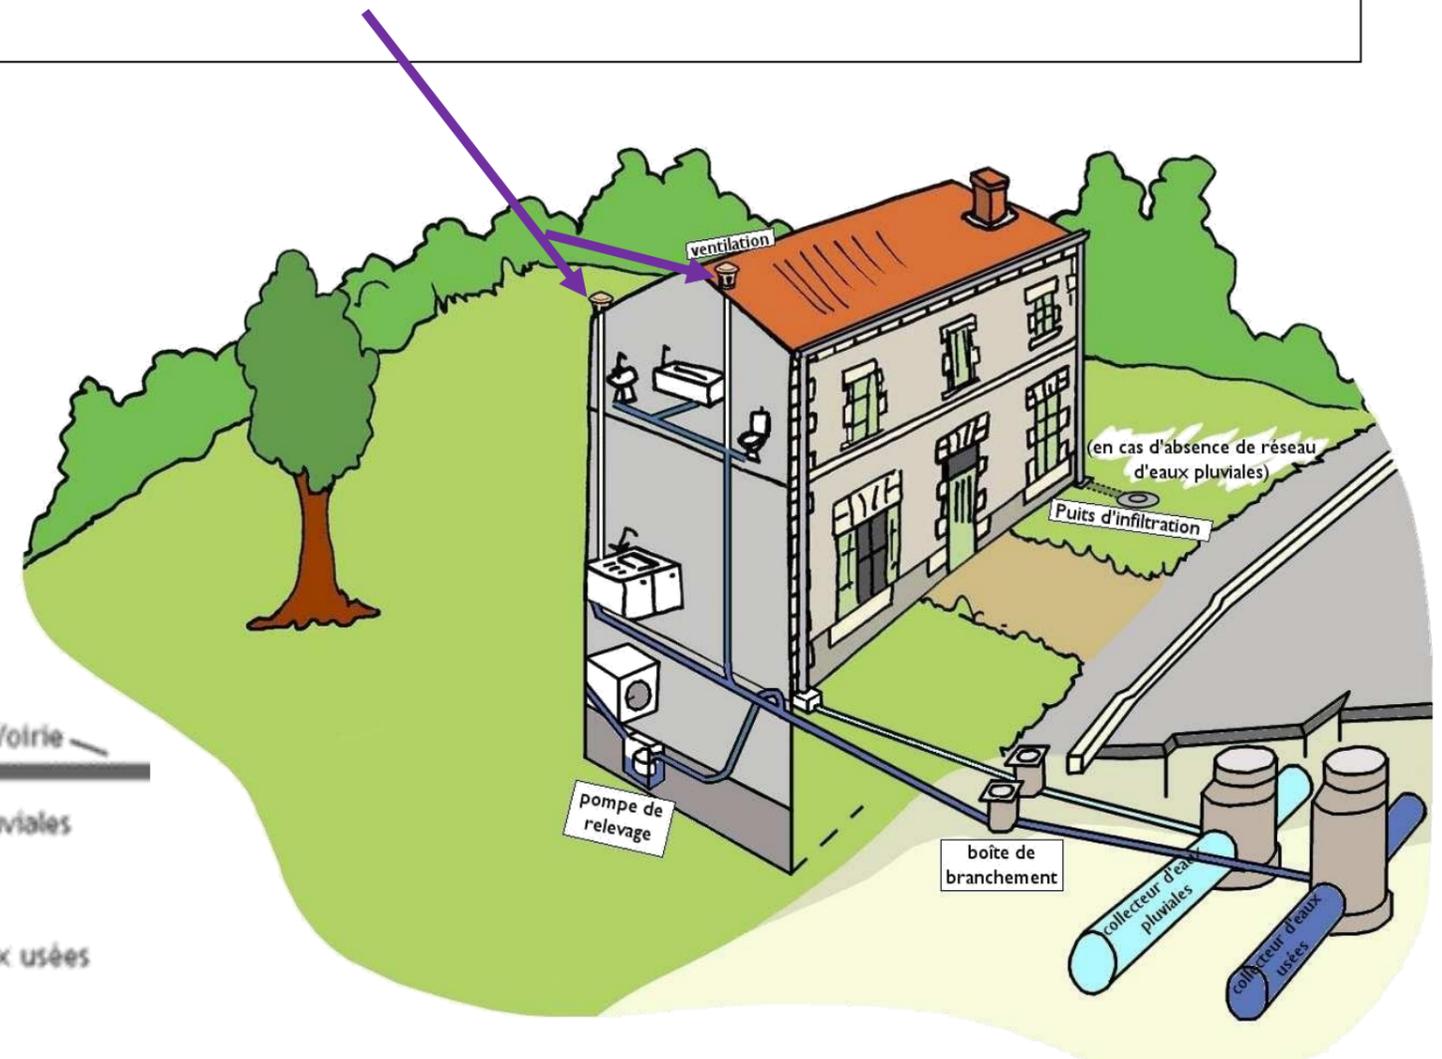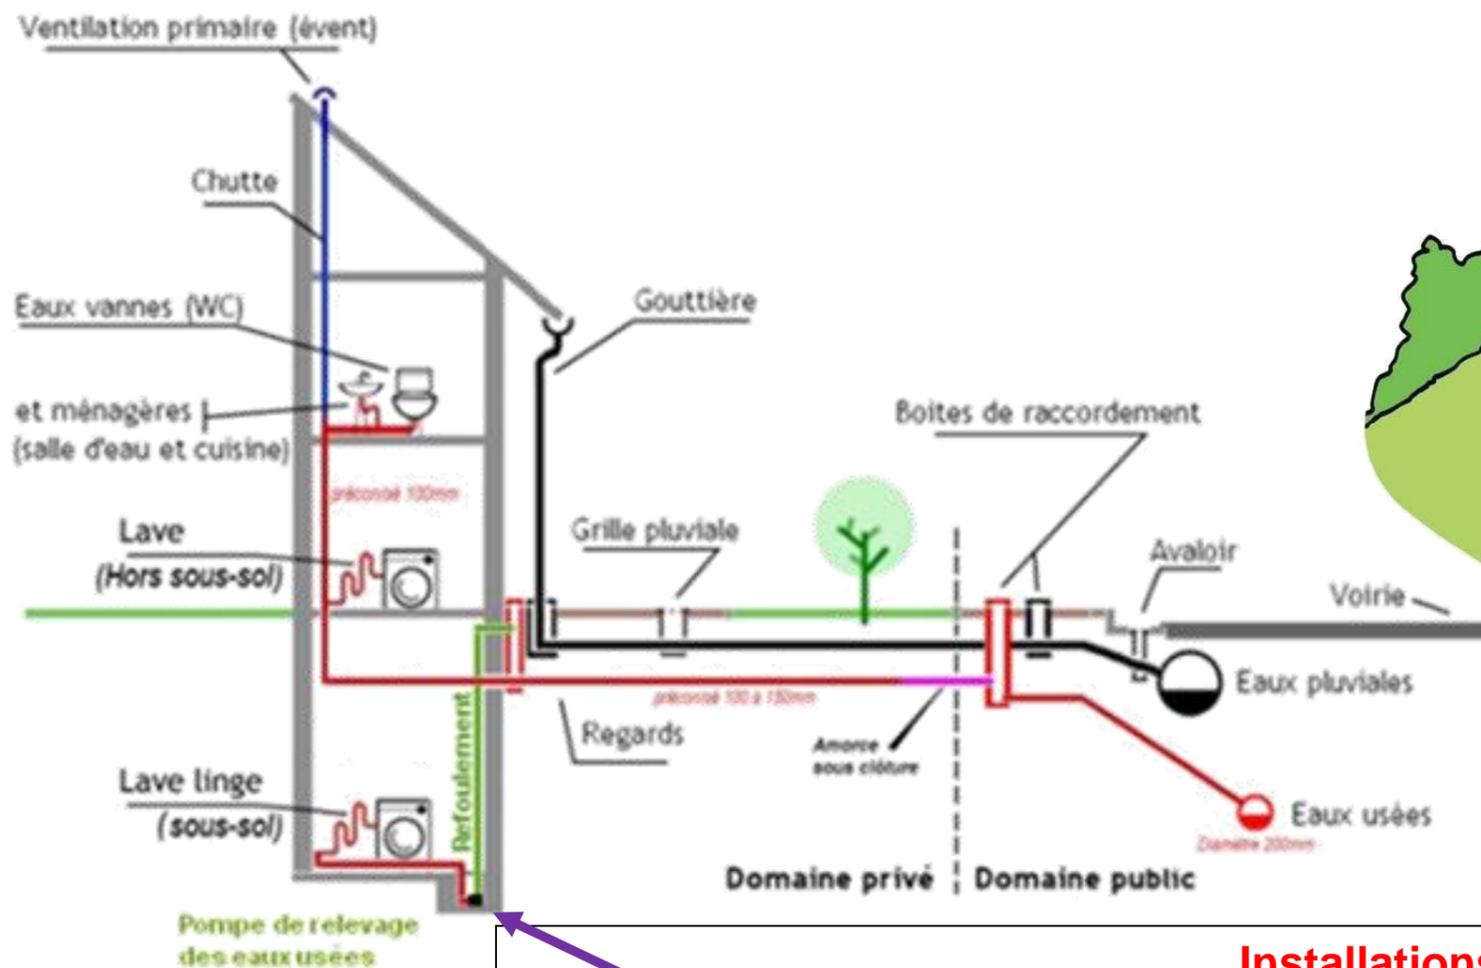

Installations en contrebas de la voirie :

- Un poste de relevage est parfois nécessaire pour relever les eaux vers le réseau public